

# LEGENDA:

pion c.w.u.

ciepła woda: system KAN-THERM Inox


istniejący podgrzewacz gazowy ciepłej wody - do likwidacji

zawór kulowy do c.w.

szafka dla zespołu pomiarowego składającego się z: zaworu odcinającego, wodomierza wody ciepłej, zaworu zwrotnego, dla 3 mieszkań o wymiarach 60x50x15 cm

szafka dla zespołu pomiarowego składającego się z: zaworu odcinającego, wodomierza wody ciepłej, zaworu zwrotnego, dla 2 mieszkań o wymiarach 40x50x15 cm

15 x 1,0 średnica rury

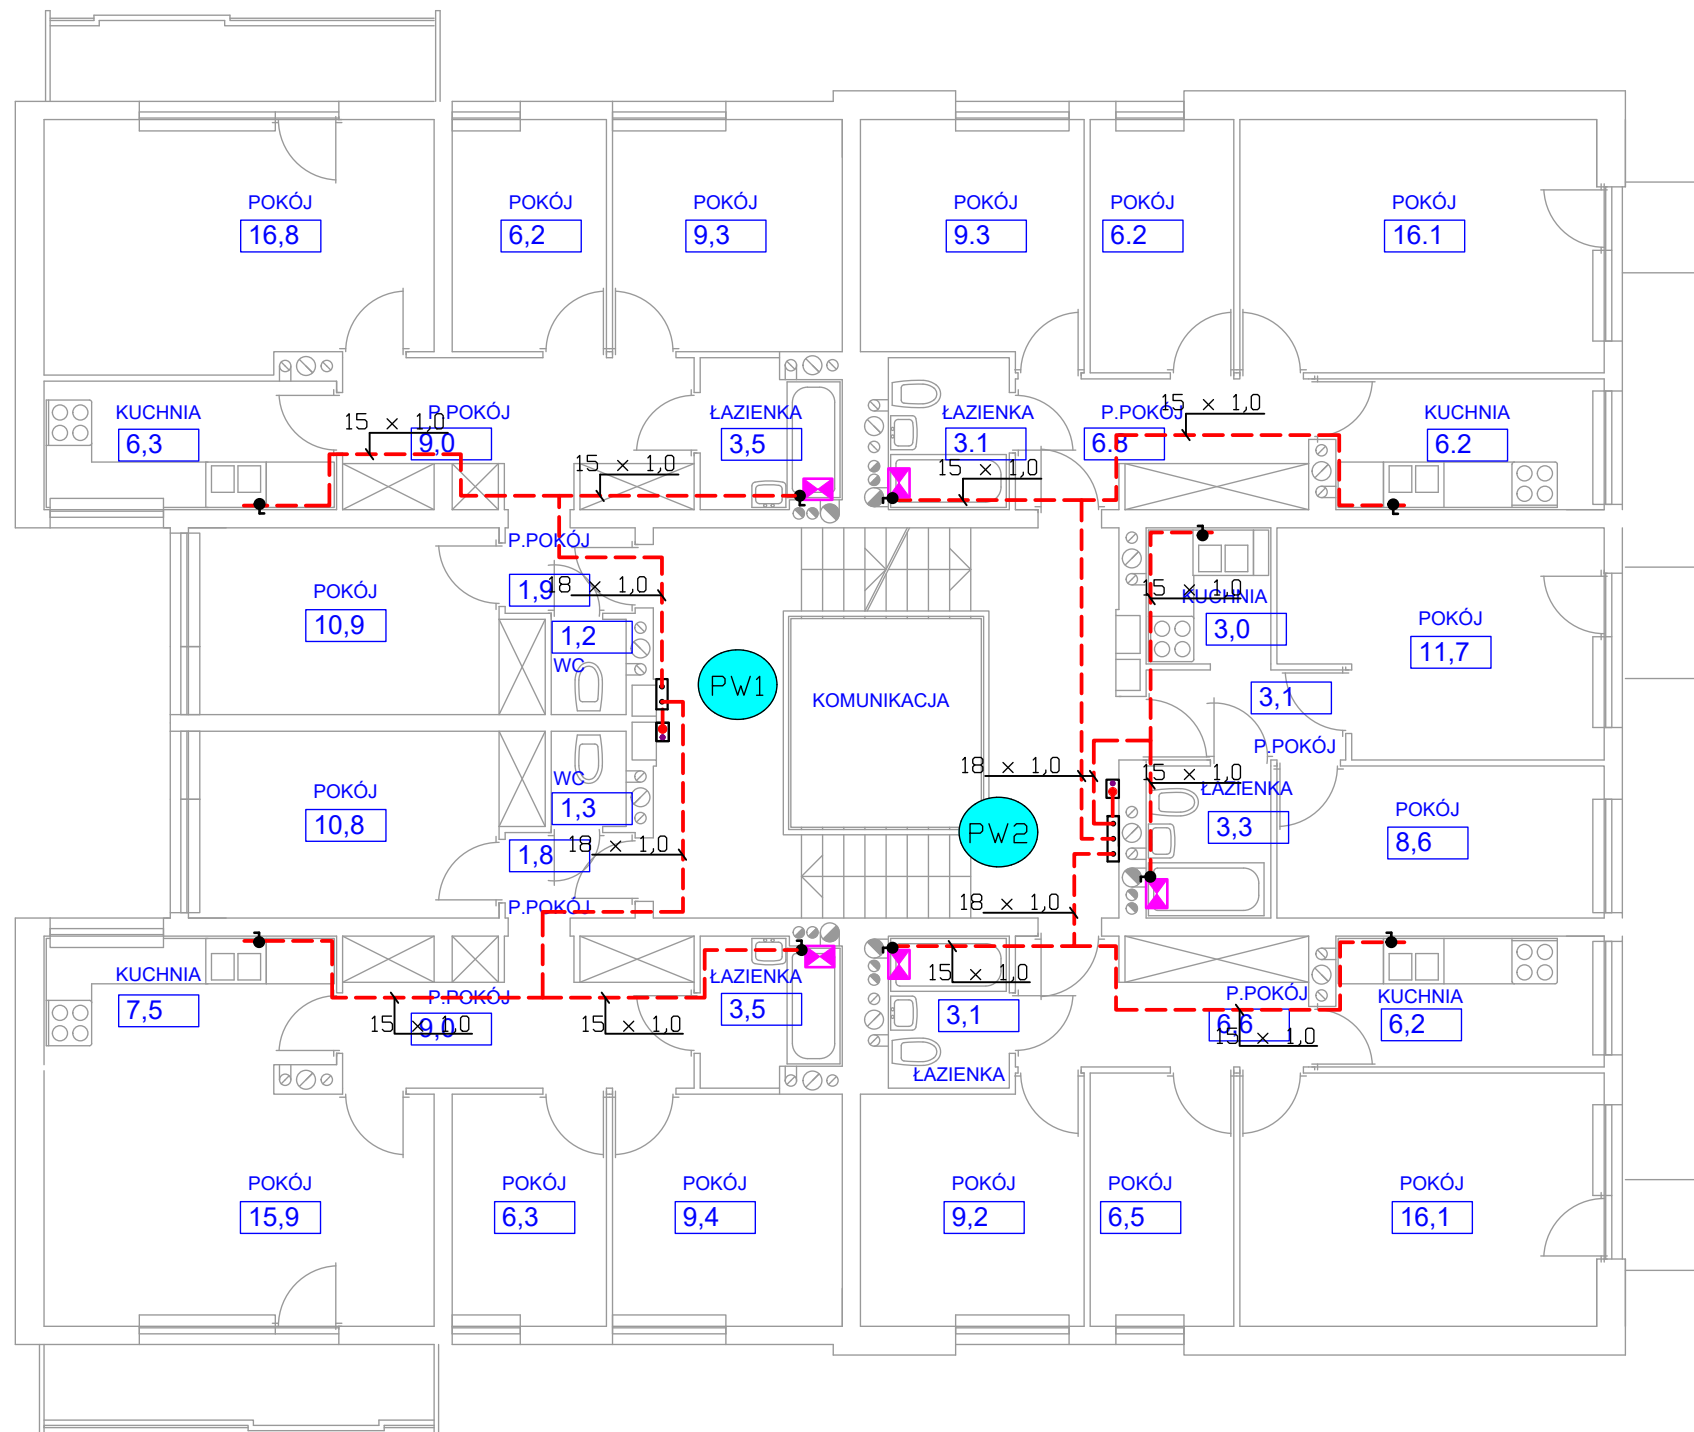

FIRMA PROJEKTOWO-USŁUGOWA <b>ZETER</b> RENATA KWAŚNIEWSKA UL. KAMIENNA 19B/37, 30-001 KRAKÓW BIURO: UL. RADZIKOWSKIEGO 59/4, 31-315 KRAKÓW tel. 12-387-25-23, kom. 888789806 email: renatakwasniewska.zeter@gmail.com			
INWESTOR	SPÓŁDZIELNIA MIESZKANIOWA "MISTRZEJOWICE" OS. TYSIĄCLECIA 42, 31-610 KRAKÓW		
TEMAT	ISTNIEJĄCY BUDYNEK MIESZKALNY WIELORODZINNY OS. TYSIĄCLECIA 56, 31-610 KRAKÓW DZ. NR 14/13 OBR. 2 J. EWID. NOWA HUTA		
Tytuł rysunku	RZUT PIĘTRA IV		
BRANŻA	SANITARNIA	SR RYS.	SKALA
Faza	PROJEKT TECHNICZNY	SR RYS.	1:100
PROJEKTANT	MGR INŻ. RENATA KWAŚNIEWSKA	PROJEKT	STYCZEŃ 2026
SPRZĄDZAJĄCY	IPR. NR. IMPI0233PIW0506 DZIAŁ NIP. IMPI0507306	DATA	
NINIEJSZE OPRAWNIENIE STANOWI UTYLIZACJĘ W RAMACH PRAW AUTORSKICH I PODLEGA OCHRONIE ZŁOŻONEJ Z PRZEPISAMI TAKI ZAWARTYMI WYKORZYSTYWANIE NIEZÓLEŻNIE Z CELEM, DLA KTORÉGO ZOSTAŁO PRZYGOTOWANE LUB JAKIEKOLWIEK KOPLOWANIE, PRZESYŁANIE, UDOSTĘPNIENIE BEZ ZGODY OSOBY UPRAWNIIONEJ JEST ZABRONIONE I STANOWI NARUSZENIE PRAW AUTORSKICH THIS WORK IS COVERED BY COPYRIGHT LAW AND IS SUBJECT TO PROTECTION IN ACCORDANCE WITH COPYRIGHT REGULATIONS. COPYING, MODIFYING, DISTRIBUTING OR APPLICATION OF THIS WORK IN A MANNER INCOMPATIBLE WITH THE SET PURPOSE WITHOUT THE EXPLICIT PERMISSION FROM THE COPYRIGHT OWNER IS PROHIBITED AND WILL BE CONSIDERED AS COPYRIGHT INFRINGEMENT.			