





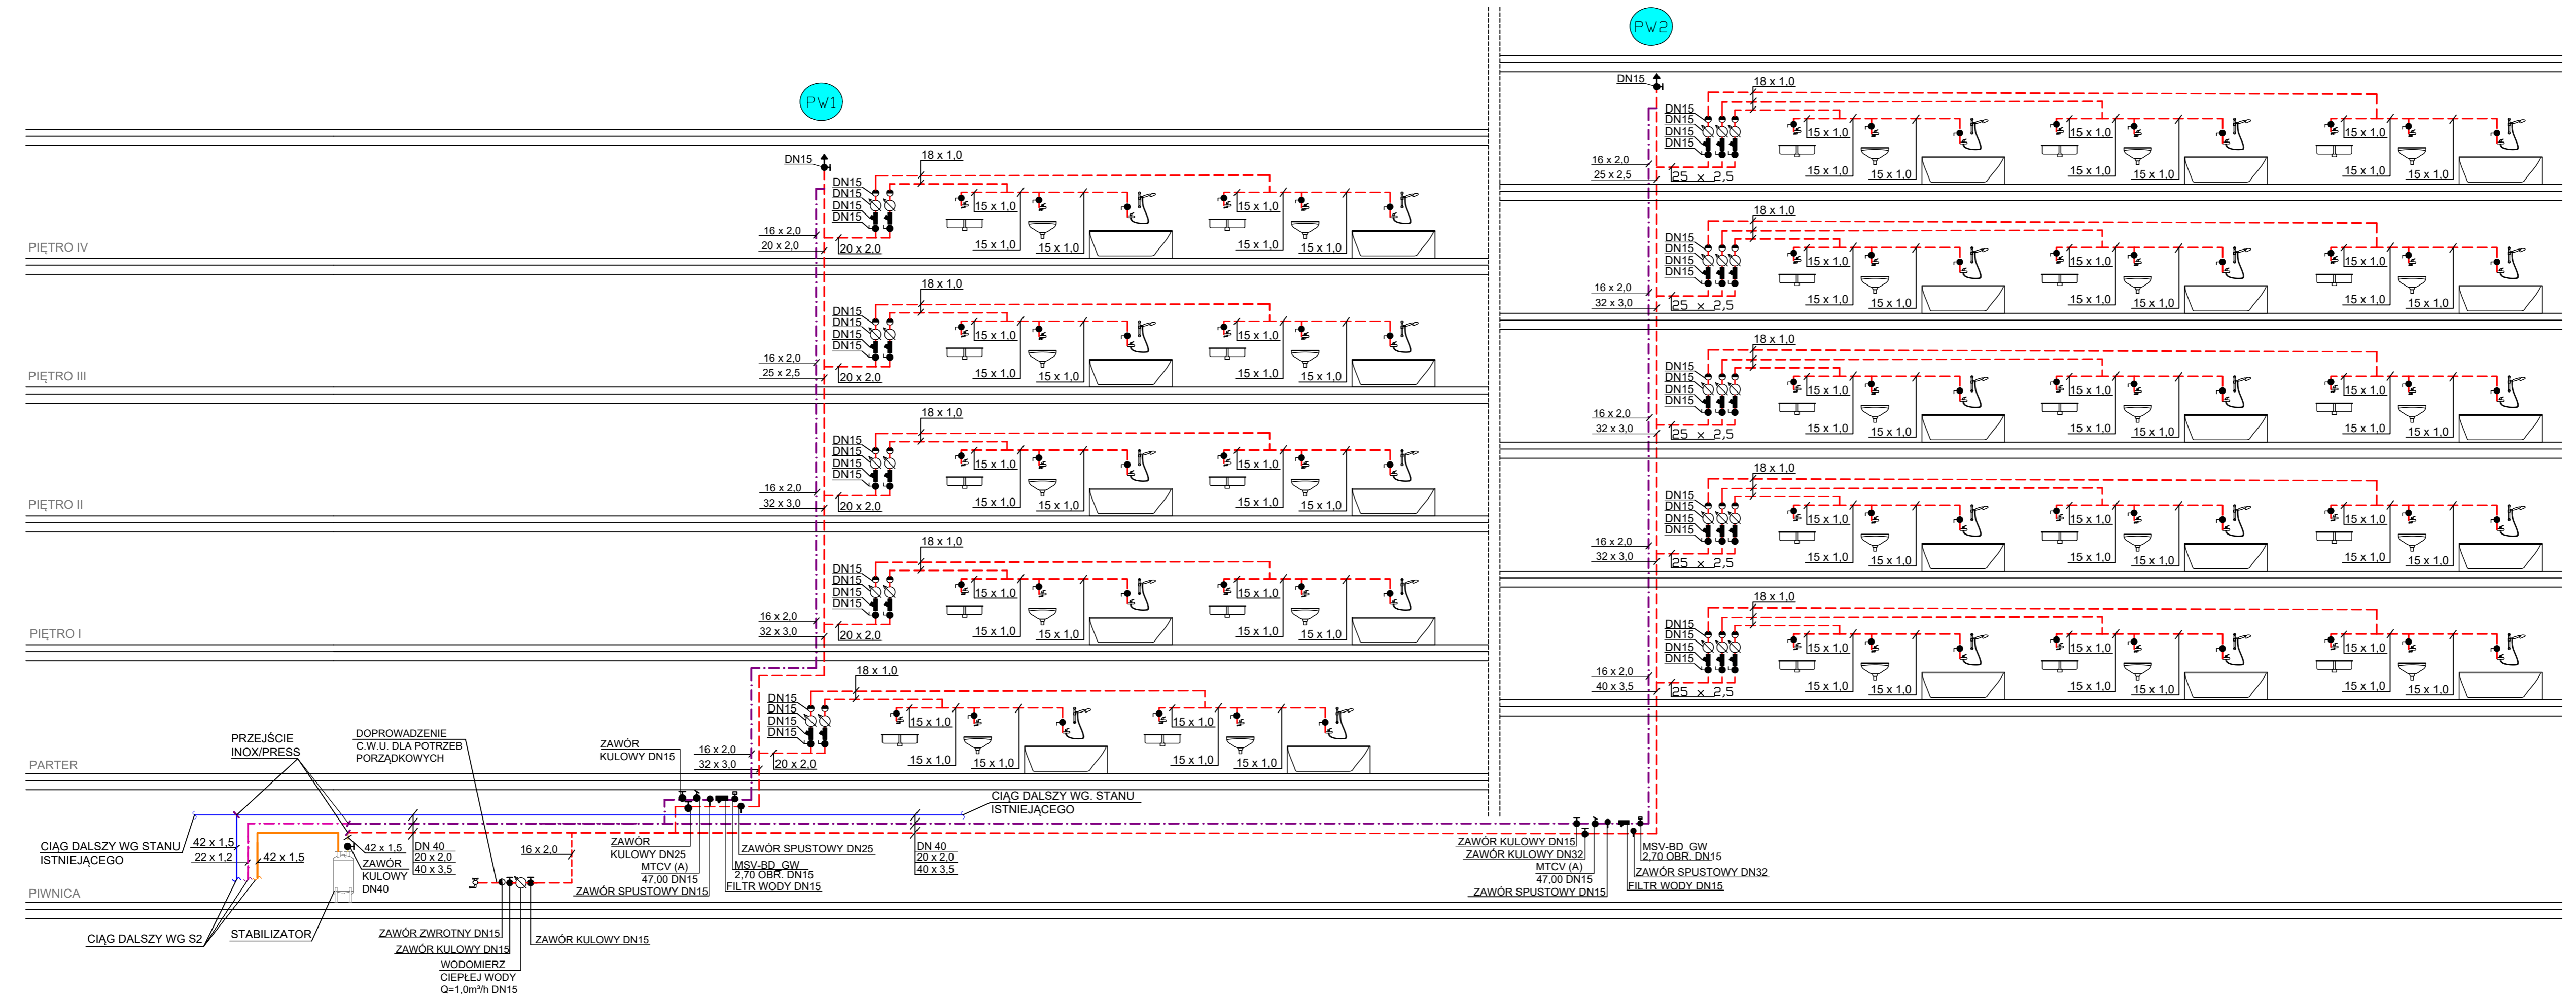


**LEGENDA:**

- Pion c.w.u.
- - - instalacja wody ciepłej (doprowadzana z wymiennikowni do stabilizatora):  
- rury ze stali nierdzewnej firmy Kantherm Inox, łączonych w systemie zaciskowym
- instalacja wody ciepłej (poziomy - doprowadzenie do pionów w piwnicy i rozproszanie do pionów do odborników w mieszkaniach):  
- rury ze stali nierdzewnej firmy Kantherm PRESS, łączonych w systemie zaciskowym
- - - instalacja wody cyrkulacyjnej (poziomy - doprowadzenie do pionów w piwnicy):  
- rury ze stali nierdzewnej firmy Kantherm Inox, łączonych w systemie zaciskowym
- instalacja wody cyrkulacyjnej (piony):  
- rury wielowarstwowe firmy Kantherm PRESS.
- instalacja wody zimnej - rury ze stali nierdzewnej firmy Kantherm INOX, łączonych w systemie zaciskowym
-  odpowietrznik automatyczny
- 42 x 1,5 średnica rury
-  zawór odcinający
-  filtr wody siatkowy
-  wodomierz ciepłej wody
-  zawór równoważący Danfoss typu MSV-BD
-  zawór termostatyczny do instalacji cyrkulacji Danfoss typu MTCV-A



 FIRMA PROJEKTOWO-USŁUGOWA <b>ZETER</b> RENATA KWADKOWSKA UL. KAMIENNA 10B/7, 30-001 KRAKÓW BIURO: UL. RACZKOWSKIEGO 59A, 31-115 KRAKÓW TEL: 12-387-23, FAX: 12-387-23, E-MAIL: renata.kwadkowska.zeter@gmail.com	
SPÓŁDZIELNIA MIESZKANIOWA "MISTRZEJOWICE" OS. TYSIĄCLECIA 42, 31-610 KRAKÓW	
ISTNIEJĄCY BUDYNEK MIESZKALNY WIELORODZINNY OS. TYSIĄCLECIA 42, 31-610 KRAKÓW DZ. NR 14/13 OBR. 2 J. EWID. NOWA HUTA	
<b>ROZNIENIECIE INSTALACJI WODY CIEPŁEJ I CYRKULACJI</b>	
TYTUŁ PRACZYNIA SANITARIUM	DOKUMENTACJA S1_08
PROJEKT TECHNICZNY MGR INŻ. RENATA KWADKOWSKA UPN. NR. 44023/PW/2016 DLA NR. 44023/PW/2016	DZIEŃ STYCZEŃ 2026